SCHNITT M : 1 : 100

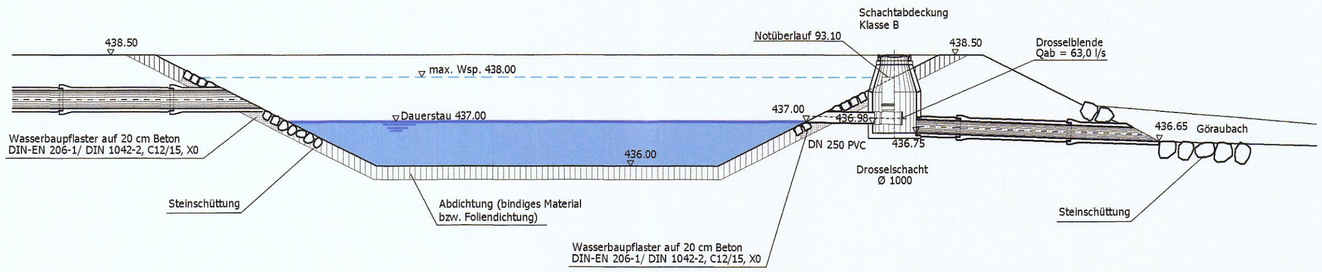

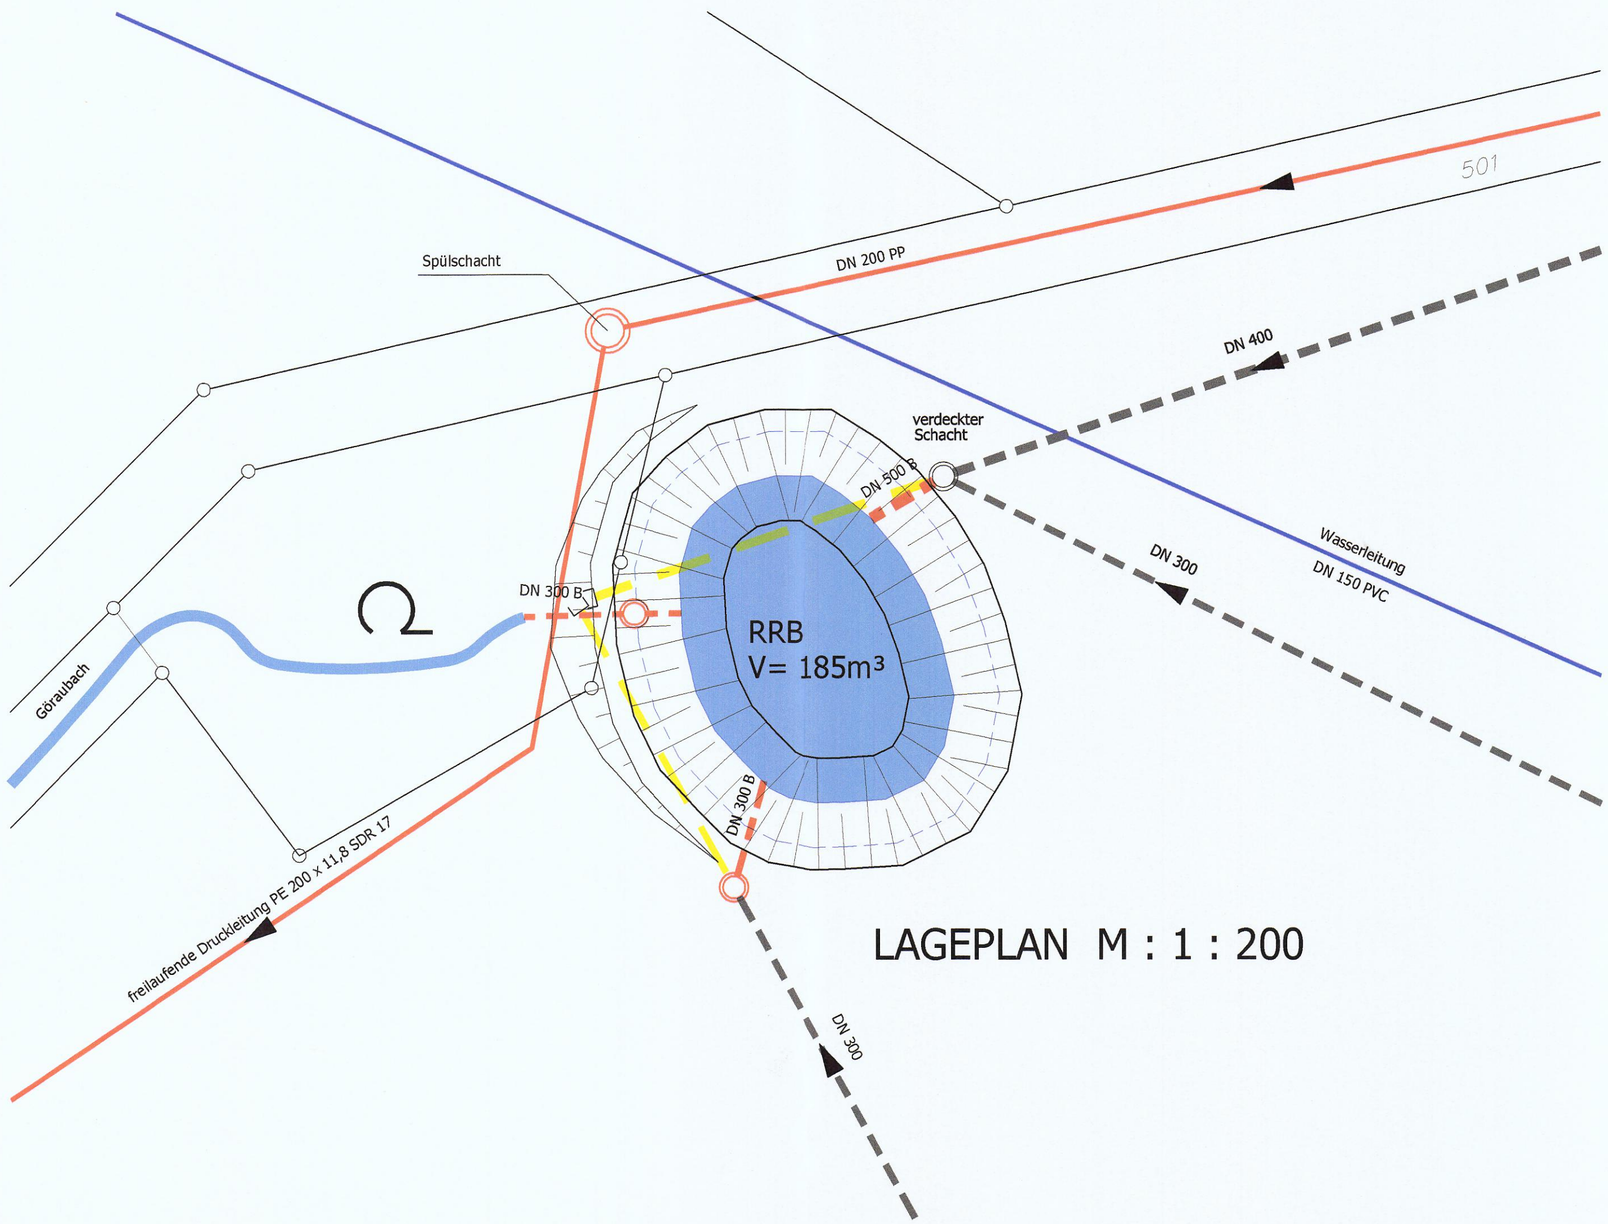

LAGEPLAN M : 1 : 200

Zeichenerklärung

- best. Mischwasserkanal
- best. Regenwasserkanal/Abbruch
- best. Schmutzwasserkanal
- gepl. Mischwasserkanal
- gepl. Regenwasserkanal
- gepl. Schmutzwasserkanal
- gepl. freilaufende Druckleitung

Höhenfestpunkt : Haus-Nr.: 9 = 477,747 m ü. NN
Haus-Nr.: 6 = 469,303 m ü. NN
Haus-Nr.: 3 = 463,838 m ü. NN

Blatt: 7.3.1

NR.	ÄNDERUNG	DATUM	GEÄNDERT	GEPRÜFT

VORHABEN: ABWASSERANLAGE WEIDENBERG
ABWASSERENTSORGUNG OT GÖRAU

VORHABENSTRÄGER: MARKT WEIDENBERG
RATHAUSPLATZ 1
95466 WEIDENBERG

LANDKREIS: BAYREUTH

21. DEZ. 2006
DATUM — VORHABENSTRÄGER

PHASE: ENTWURFS- UND GENEHMIGUNGSPLANUNG

MAßSTAB: 1 : 200/1 : 100

PLAN: RÜCKHALTETEICH

	DATUM	NAME
ENTW.	18.12.2006	Geb.
GEZ.	18.12.2006	Schl.

PROJEKT-NR.: 127 | BEILAGE-NR.: 12 | PLAN-NR.: 127/10 | INDEX:

ENTWURFSVERFASSER:

INGENIEUR - TEAM
GEBHARDT · BRÖMME · HAHN GmbH
ORIONSTRASSE 7 - 95448 BAYREUTH
TEL.:0921/5070399-0 - FAX: 0921/5070399-9 - E-MAIL: INGENIEUR-TEAM@T-ONLINE.DE

18.12.2006
DATUM — ENTWURFSVERFASSER